


	HRANICE ŘEŠENÉHO ÚZEMÍ		HRANICE SPRÁVNÍHO OBLASTI ORP
			HRANICE ÚZEMÍ OBCE

ZÁMĚRY DLE ŽR. JMK		
	DÁLNIČE, SILNIČE - NÁVRH	 NADREGIONÁLNÍ BIOCENTRUM ÚSES
	ŽELEZNICE - NÁVRH	 NADREGIONÁLNÍ BIOKORIDOR ÚSES
	VRT ŽELEZNICE - ÚZEMNÍ REZERVA	 REGIONÁLNÍ BIOCENTRUM ÚSES
	PROTIPOVODŇOVÁ OPATŘENÍ - NÁVRH	 REGIONÁLNÍ BIOKORIDOR ÚSES
	ELEKTRICKÉ VEDENÍ VVN - NÁVRH	

PODKLADĚM VÝKRESU JE ZÁKLADNÍ MAPA ZM50 (© ČÚŽK) S UPRAVENOU BAREVNOSTÍ

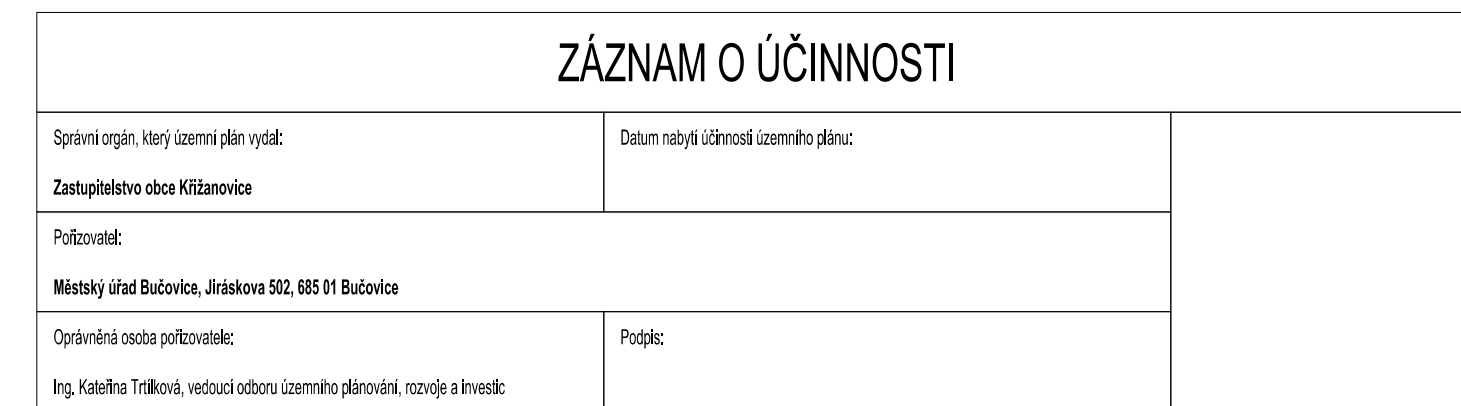

Zpracovatel:			
knesl kyncl architekti s.r.o., Šumavská 416/15, 602 00 Brno			
Garant projektu:	Podpis:		
doc. Ing. arch. Jakub Kyncl, Ph.D., ČKA 02672			
Projektová tým:			
doc. Ing. arch. Jakub Kyncl, Ph.D., Ing. arch. Jiří Knesl, Ing. arch. Bohuš Zoubek, Ing. arch. Jan Špičík, Mgr. Erik Nazarej, Ing. arch. Jana Šimová, Ph.D.			
Dopravní infrastruktura:	Ing. Kateřina Pokorná (Ašské DPK s.r.o.)	Zábor půdního fondu:	Ing. arch. Jiří Knesl
Technická infrastruktura – vodní hospodářství, zásobování plynem:	Ing. Vítězslav Vaněk	Krajina:	Ing. arch. Jiří Knesl
Technická infrastruktura – zásobování elektřinou:	Ing. Karel Rychlý	ÚSES:	RNDr. Jiří Kodán (JAGERIS s.r.o.)
Název akce:	ÚZEMNÍ PLÁN KŘÍŽANOVICE VYDÁNÍ		Datum: 2023 Formát: 609 x 609 mm Číslo zakázky: 00756_80
Název výkresu:	VÝKRES ŠIRŠÍCH VZTAHŮ		Měřítko: 1 : 50 000 Číslo výkresu: 1/02