


## ÚZEMNÍ PLÁN

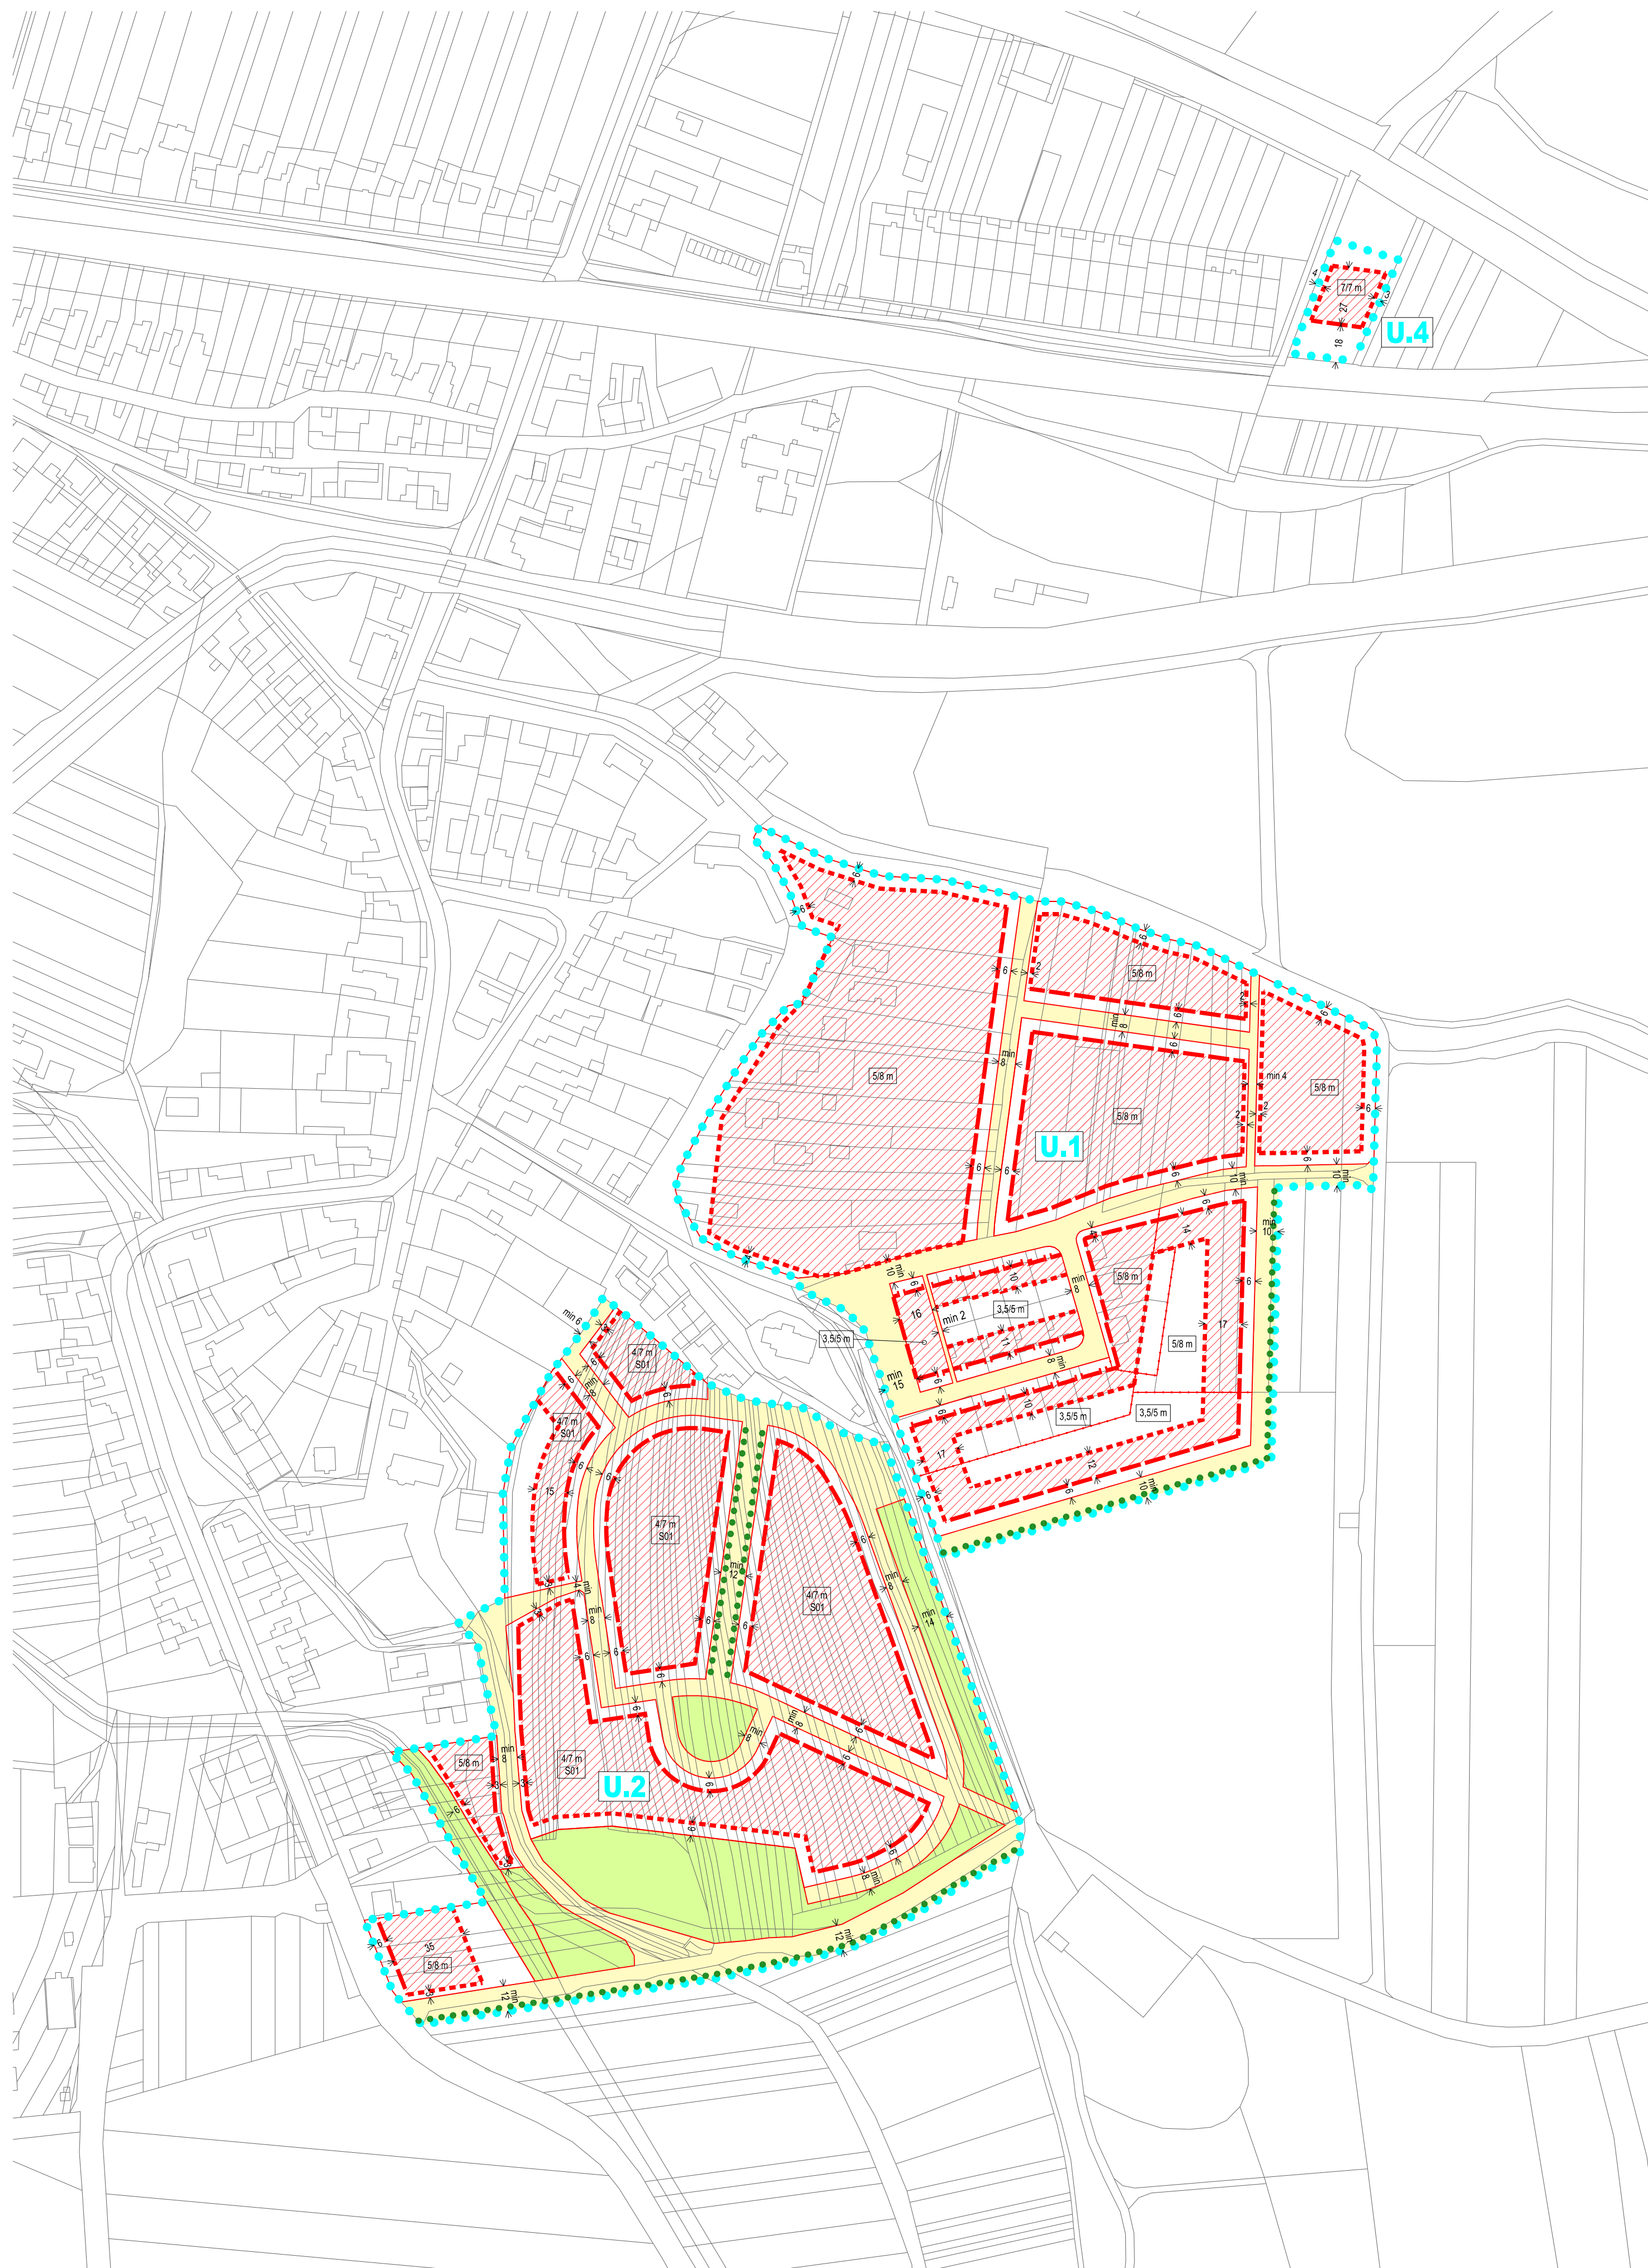


### PRVKY REGULAČNÍHO PLÁNU

	PLOCHA S PRVKY REGULAČNÍHO PLÁNU A JEJÍ KÓD
	ULIČNÍ ČÁRA
	HRANICE ČÁSTI BLOKU S RŮZNOU REGULACÍ
	NESTAVEBNÍ BLOK – PROSTRANSTVÍ
	ULIČNÍ PROSTRANSTVÍ
	STAVEBNÍ ČÁRA OTEVŘENÁ
	STAVEBNÍ ČÁRA OTEVŘENÁ S MOŽNOSTÍ PŘEDSAZENÍ ČÁSTI PRŮČELÍ
	STAVEBNÍ ČÁRA VOLNÁ
	ČÁST BLOKU URČENÁ PRO ZÁSTAVBU
	MAXIMÁLNÍ VÝŠKA ZÁSTAVBY
	TVAR STŘECHY S01: STŘECHA ŠIKMÁ (SEDLOVÁ, PULTOVÁ) SE SKLONEM 15–45° POKRYTÁ ČERVENOU KERAMICKOU NEGLAZOVANOU STŘEŠNÍ TAŠKOU S OKAPEM ROVNOBĚŽNÝM S ULICÍ
	MÍSTO, OD KTERÉHO SE MĚŘÍ MAXIMÁLNÍ VÝŠKA ZÁSTAVBY
	KÓTA UDÁVAJÍCÍ VZDÁLENOST V METRECH
	STROMOŘADÍ

### PRVKY MAPOVÉHO DÍLA

	HRANICE KATASTRÁLNÍHO ÚZEMÍ A JEHO NÁZEV
	POLOHOVIS – KATASTRÁLNÍ MAPA

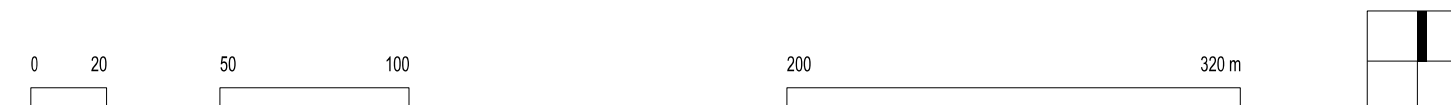

### ZÁZNAM O ÚČINNOSTI

Správní orgán, který územní plán vydal: <b>Zastupitelstvo obce Křižanovice</b>	Datum nabytí účinnosti územního plánu:
Pořizovatel: <b>Městský úřad Bučovice, Jiráskova 502, 685 01 Bučovice</b>	
Oprávněná osoba pořizovatele: Ing. Kateřina Trávníková, vedoucí odboru územního plánování, rozvoje a investic	Podpis:

Zpracovatel: <b>knesl kyncl architekti s.r.o., Šumavská 416/15, 602 00 Brno</b>	
Garant projektu: doc. Ing. arch. Jakub Kyncl, Ph.D., ČKA 02672	Podpis:
Projektční tým: doc. Ing. arch. Jakub Kyncl, Ph.D., Ing. arch. Jiří Knesl, Ing. arch. Bohuš Zoubek, Ing. arch. Jan Špiřík, Mgr. Erik Nazarej, Ing. arch. Jana Šimová, Ph.D.	
Dopravní infrastruktura: Ing. Kateřina Pásková (Atelier DPK s.r.o.)	Zábor půdního fondu: Ing. arch. Jiří Knesl
Technická infrastruktura – vodní hospodářství, zásobování plynem: Ing. Vítězslav Vaněk	Krajina: Ing. arch. Jiří Knesl
Technická infrastruktura – zásobování elektrickou energií: Ing. Karel Rychlý	ÚSES: PND, Jiří Kodán (AGERIS s.r.o.)

Název akce: <b>ÚZEMNÍ PLÁN KŘIŽANOVICE VYDÁNÍ</b>	Datum: 2023
Název výkresu: <b>VÝKRES ČÁSTI ÚZEMNÍHO PLÁNU S PRVKY REGULAČNÍHO PLÁNU</b>	Formát: 609 x 609 mm
Mřítko: 1 : 2 000	Číslo zakázky: 00756_80
Číslo výkresu: I/04	

knesl kyncl architekti s.r.o.  
Šumavská 416/15, 602 00 Brno  
tel.: +420 541 602 134  
www.knesl-kyncl.com