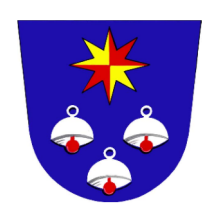


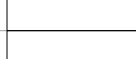
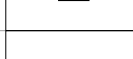
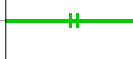
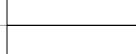
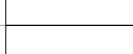
II/01 KOORDINAČNÍ VÝKRES

KŘÍŽANOVICE



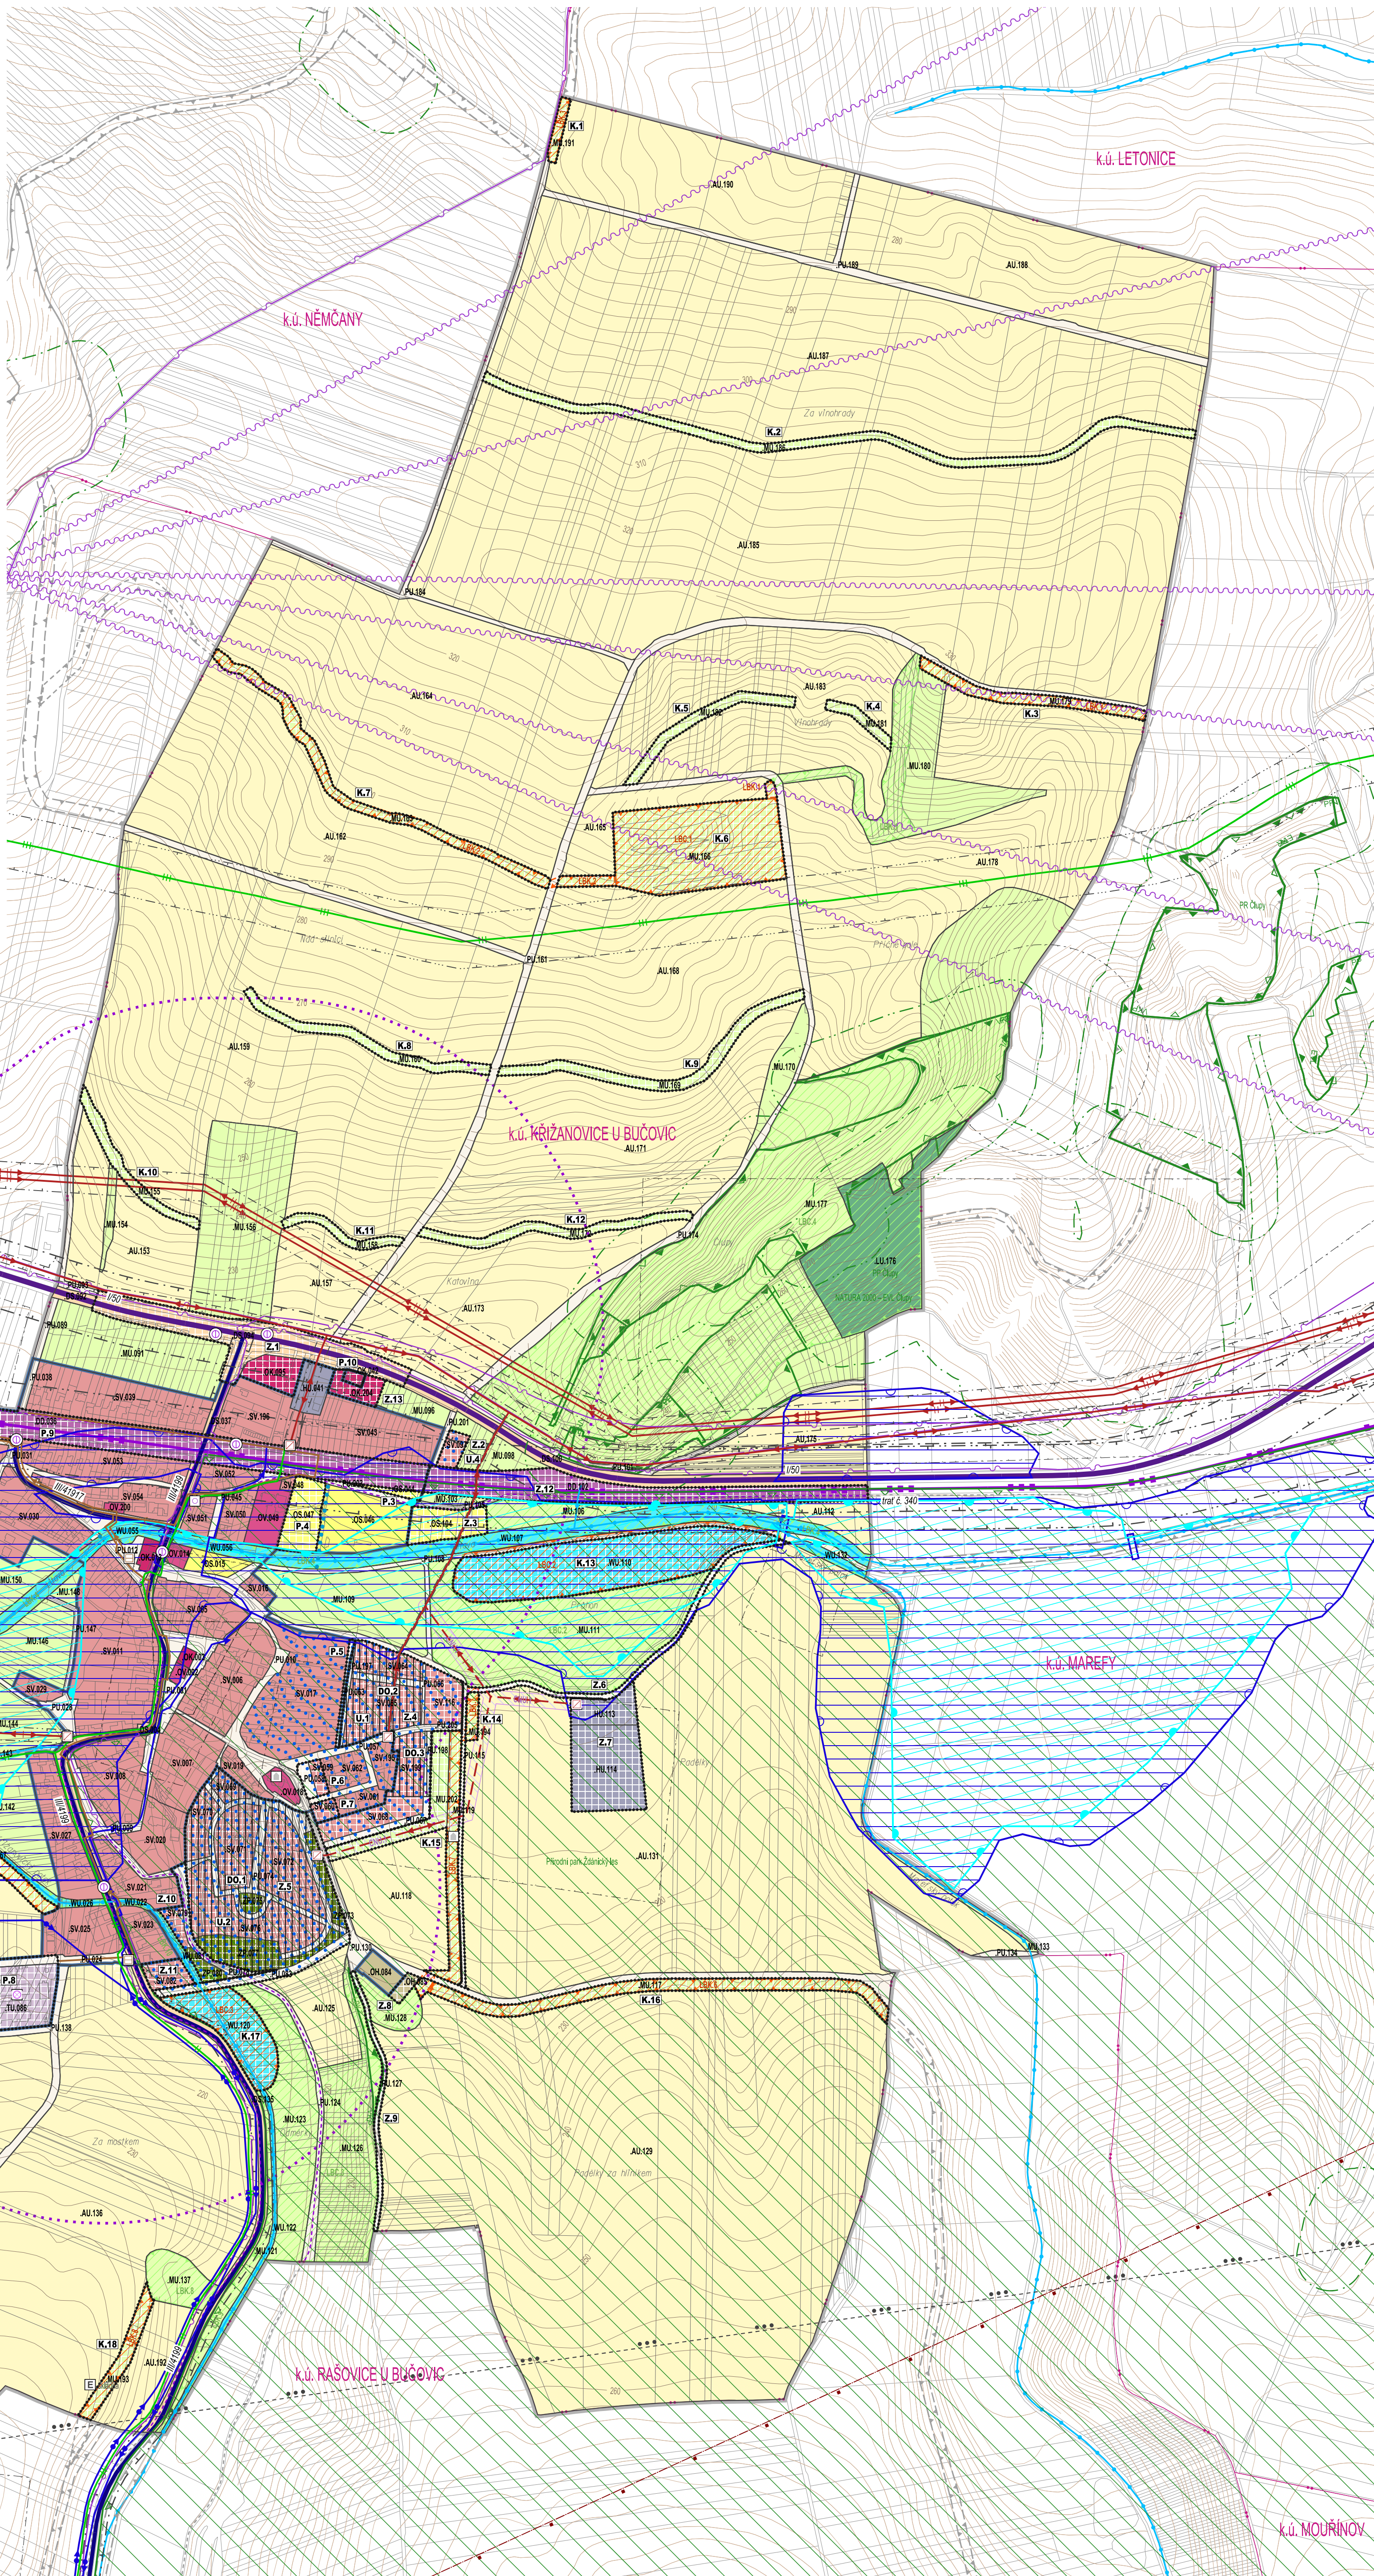
Ú Z E M N Í P L Á N

INFORMATIVNÍ ČÁST

DOPRAVNÍ INFRASTRUKTURA			
	ŽELEZNIČNÍ TRATĚ		SILNICE III. TŘÍDY
	STANICE NA ŽELEZNIČNÍ TRATI		CYKLOTRASA
	SILNICE I. TŘÍDY		ZASTÁVKA AUTOBUSU, DOSTUPNOST 500 M
TECHNICKÁ INFRASTRUKTURA			
	VDONÍ TOK		ELECTRICKÁ STANICE 22 kV
	ZÁSOBOVACÍ VODOVOD		ELECTRICKÁ STANICE 22 kV - NÁVRH V RÁMCI KORIDORU TECH. INFRASTRUKTURY
	MÍSTNÍ VODOVOD (HLAVNÍ TRASY)		PLYNOVOD VTL
	KANALIZAČNÍ STOKA – VÝTLAK		PLYNOVOD STL (HLAVNÍ TRASY)
	KANALIZAČNÍ STOKA (HLAVNÍ TRASY)		REGULAČNÍ STANICE PLYNU VTL
	ČERPAČÍ STANICE OPADNÝCH VOD		RADIORELÉOVÁ TRASA
	ELECTRICKÉ VEDENÍ DISTRIBUČNÍ SOUSTAVY 110 kV		ELECTRONICKÉ KOMUNIKAČNÍ VEDENÍ
	ELECTRICKÉ VEDENÍ DISTRIBUČNÍ SOUSTAVY 22 kV		ELECTRONICKÉ KOMUNIKAČNÍ ZAŘÍZENÍ
	ELECTRICKÉ VEDENÍ DISTRIBUČNÍ SOUSTAVY 22 kV - NÁVRH V RÁMCI KORIDORU TECH. INFRASTRUKTURY		SŘEZNÝ DVŮR, TECHNICKÉ SLUŽBY
PRVKY MIMO ŘEŠENÉ ÚZEMÍ			
	LOKÁLNÍ BIOCENTRUM ÚSES		LOKÁLNÍ BIOKORIDOR ÚSES – NÁVRH KOORDINACE
	LOKÁLNÍ BIOKORIDOR ÚSES		
PRVY MAPOVÉHO DÍLA			
	HRANICE KATASTRÁLNÍHO ÚZEMÍ A JEHO NÁZEV		VÝŠKOPIS – VRSTEVNICE PO 2 m
	POLOHOPIS – KATASTRÁLNÍ MAPA		

PRVKY MAPOVÉHO DILA

	HRANICE KATASTRÁLNÍHO ÚZEMÍ A JEHO NÁZEV		VÝŠKOPIS – VRSTEVNICE PO 2 m
	POLOHOVIS – KATASTRÁLNÍ MAPA		



PLOCHY S ROZDÍLNÝM ZPŮSOBEM VYU.

STABILIZAČNÍ	ROZVOJOVÉ	ÚZEMNÍ REZERVA	
SV	SV		PLOCHY SMÍŠENÉ OBYTNÉ VENKOVSKÉ
MU	MU		PLOCHY SMÍŠENÉ VÝROBNÍ VŠEOBECNÉ
OK	OK		PLOCHY OBČANSKÉHO VYBAVENÍ KOMERČNÍHO
OV	OV		PLOCHY OBČANSKÉHO VYBAVENÍ VĚŘEJNÉHO
OH	OH		PLOCHY VĚŘEJNÉHO VYBAVENÍ – HRÁBITOVY
OS	OS		PLOCHY OBČANSKÉHO VYBAVENÍ – SPORT
TU	TU		PLOCHY TECHNICKÉ INFRASTRUKTURY VŠEOBECNÉ
DS	DS		PLOCHY DOPRAVY SILNIČNÍ
DD	DD		PLOCHY DOPRAVY DRÁŽNÍ
PU	PU		PLOCHY VĚŘEJNÝCH PROSTRANSTVÍ VŠEOBECNÝCH
ZP	ZP		PLOCHY ZELENÉ – PARKY A PARKOVÉ UPRÁVENÉ PLOCHY
MU	MU		PLOCHY SMÍŠENÉ NEZASTAVĚNÉHO ÚZEMÍ VŠEOBECNÉ
AU	AU		PLOCHY ZEMĚDĚLSKÉ VŠEOBECNÉ
LU	LU		PLOCHY LESNÍ VŠEOBECNÉ
WU	WU		PLOCHY VODNÍ A VODOHOSPODÁŘSKÉ VŠEOBECNÉ

XX.000	XX.000	R.0	KÓD PLOCHY S ROZDÍLNÝM ZPŮSOBEM VYUŽITÍ
			HRANICE PLOCH S ROZDÍLNÝM ZPŮSOBEM VYUŽITÍ (RZV)

- XX,000
- VZTAŽNÝ BOD KÓDU
- KÓD TYPU PLOCHY S ROZDÍLNÝM ZPŮSOBEM VYUŽITÍ
- UNIKÁTNÍ ČÍSLO PLOCHY

FRANCE

	HRANICE ZASTAVITELNÝCH PLOCH		HRANICE PLOCH PŘESTAVBY
	HRANICE PLOCH ZMĚN V KRAJINĚ		ČÁSTI ÚP S PRVKY REGULAČNÍHO PLÁNU

TRASY A KORIDORY

• • • • •	PESI PROFUWNI	CN(3.0)	KORIDOR TECHNICKE INFRASTRUKTURY
-----------	---------------	---------	----------------------------------

ÚZEMNÍ SYSTÉM EKOLOGICKÉ STABILIT

STABILIZOVANÉ ROZVOJOVÉ

STABILIZOVANÉ	ROZVOJOVÉ	LOKÁLNI BIOCENTRUM	LOKÁLNI BIOKORIDOR
LBC.0	LBC.1		
LBC.0	LBC.1		

PLOCHY A KORIDORY, VE KTERÝCH JE ROZHODOVÁNÍ O ZMĚNÁCH V ÚZEMÍ PODMÍNĚNO

US.0	ZPRACOVANÍM ÚZEMNÍ STUDIE	DO.0	UZAVŘENÍM DOHODY O PARCELACI
------	---------------------------	------	------------------------------

INFORMATIVNI CAST

VYBRANÉ LIMITY VYUŽITÍ UZEŇ

	NEMOVITÁ KULTURNÁ PAMÄTKA		CHRÁNENÉ LOŽISKOVÉ ÚZEMÍ
	ÚZEMÍ S ARCHEOLOGICKÝMI NÁLEZY I. STUPNÉ		VYHLÁSENÉ ZÁPLAVOVÉ ÚZEMÍ Q100
	ÚZEMÍ S ARCHEOLOGICKÝMI NÁLEZY II. STUPNÉ		AKTÍVNI ZÓNA ZÁPLAVOVÉHO ÚZEMÍ
	EVROPSKY VÝZNAMNÁ LOKALITA – NATURA 2000		ODVODNENÁ PLOCHA (PLOCHA MELIOR)
	ZVLÁŠTE CHRÁNENÉ ÚZEMÍ – PŘÍRODNÍ PAMÄTKA		OCHRANNÉ PÁSMO ELEKTRICKEHO VEDENÍ
	ZVLÁŠTE CHRÁNENÉ ÚZEMÍ – PŘÍRODNÍ REZERVACE		BEZP. PÁSMO PLYNOVODOU NEBO ZÁŘAD
	OCHRANNÉ PÁSMO ZVLÁŠTE CHRÁNENÉHO ÚZEMÍ		OCHRANNÉ PÁSMO SILNICE
	VZDÁLENOST 50 M OD KRAJE LESA		OCHRANNÉ PÁSMO ŽELEZNIČNÝCH TRATÍ
	VÝZNAMNÝ KRAJINNÝ PŘEVK (VKP) REGISTROVANÝ		ZÁJMOVÉ ÚZEMÍ MINISTERSTVA OBRANY – KORIDOR RR SMĚŘU
	PŘÍRODNÍ PARK		

CELE SPRÁVNÍ ÚZEMÍ OBCE SE NACHÁZÍ V OCHRANNÉM PÁSMU LETECKÝCH ZABEZPEČOVACÍCH ZAŘÍZENÍ MINISTERSTVA OBRANY.



ZÁZNAM O ÚČINNOS

Správny orgán, ktorý zameria plán vyhotov:		Datum nariadenia účinnosti zamerania plánu:
Zamáhajúceho osudu Káňanovce		
Podpisoval:		
Michalík Ján Ľudovík, Jánovská 52, 055 01 Ľudovík		
Opísanie osudu poskytovateľa:		Podpis:
Ing. Kamilka Trávníková, vedúca odboru zamerania plánovacieho rozvoja a investícií		

Jednotlivé			
knecl knedl architekti s.r.o., Šumavská 416/15, 002 00 Brno			
Garant projektu:		Podpis:	
doc. Ing. arch. Jakub Kyncl Ph.D., IČA 03872			
Projektivní tým:			
doc. Ing. arch. Jakub Kyncl Ph.D., Ing. arch. Jiří Knecl, Ing. arch. Bohuš Zedek, Ing. arch. Jan Špihl, Ing. ERM Nazarej, Ing. arch. Jana Šimová, Ph.D.			
Odpovědní inženýr:		Základní podklad:	
Ing. Štefánka Pásková (A16/15, K2/1)		Ing. arch. Jiří Knecl	
Technická infrastruktura – vodní hospodářství, zásobování plynnem:		Krajina:	
Ing. Václav Váňek		Ing. arch. Jiří Knecl	
Technická infrastruktura – zásobování elektřinou:		PŘÍD., Jiří Kodan (K2/15, K2/2)	
Ing. Karel Váňa		www.knecl-kyncl.cz	
Název akce:		Datum:	
ÚZEMNÍ PLÁN KŘÍŽANOVICE VYDÁNÍ		Formát:	
		Číslo zástavby:	
Název výkresu:		Měřítko:	
KOORDINAČNÍ VÝKRES		1 : 5 000	
		Číslo:	